

Toto dokumentace je majetkem firmy Valterový Brno, a.s. a její užití je určeno výhradně k internímu použití nebo k předání podle úmluvy. Jakákoliv další výtisk, rozšiřování, kopírování nebo poskytnutí třetím osobám je mimosouhlasné se souhlasem zhotovitele.

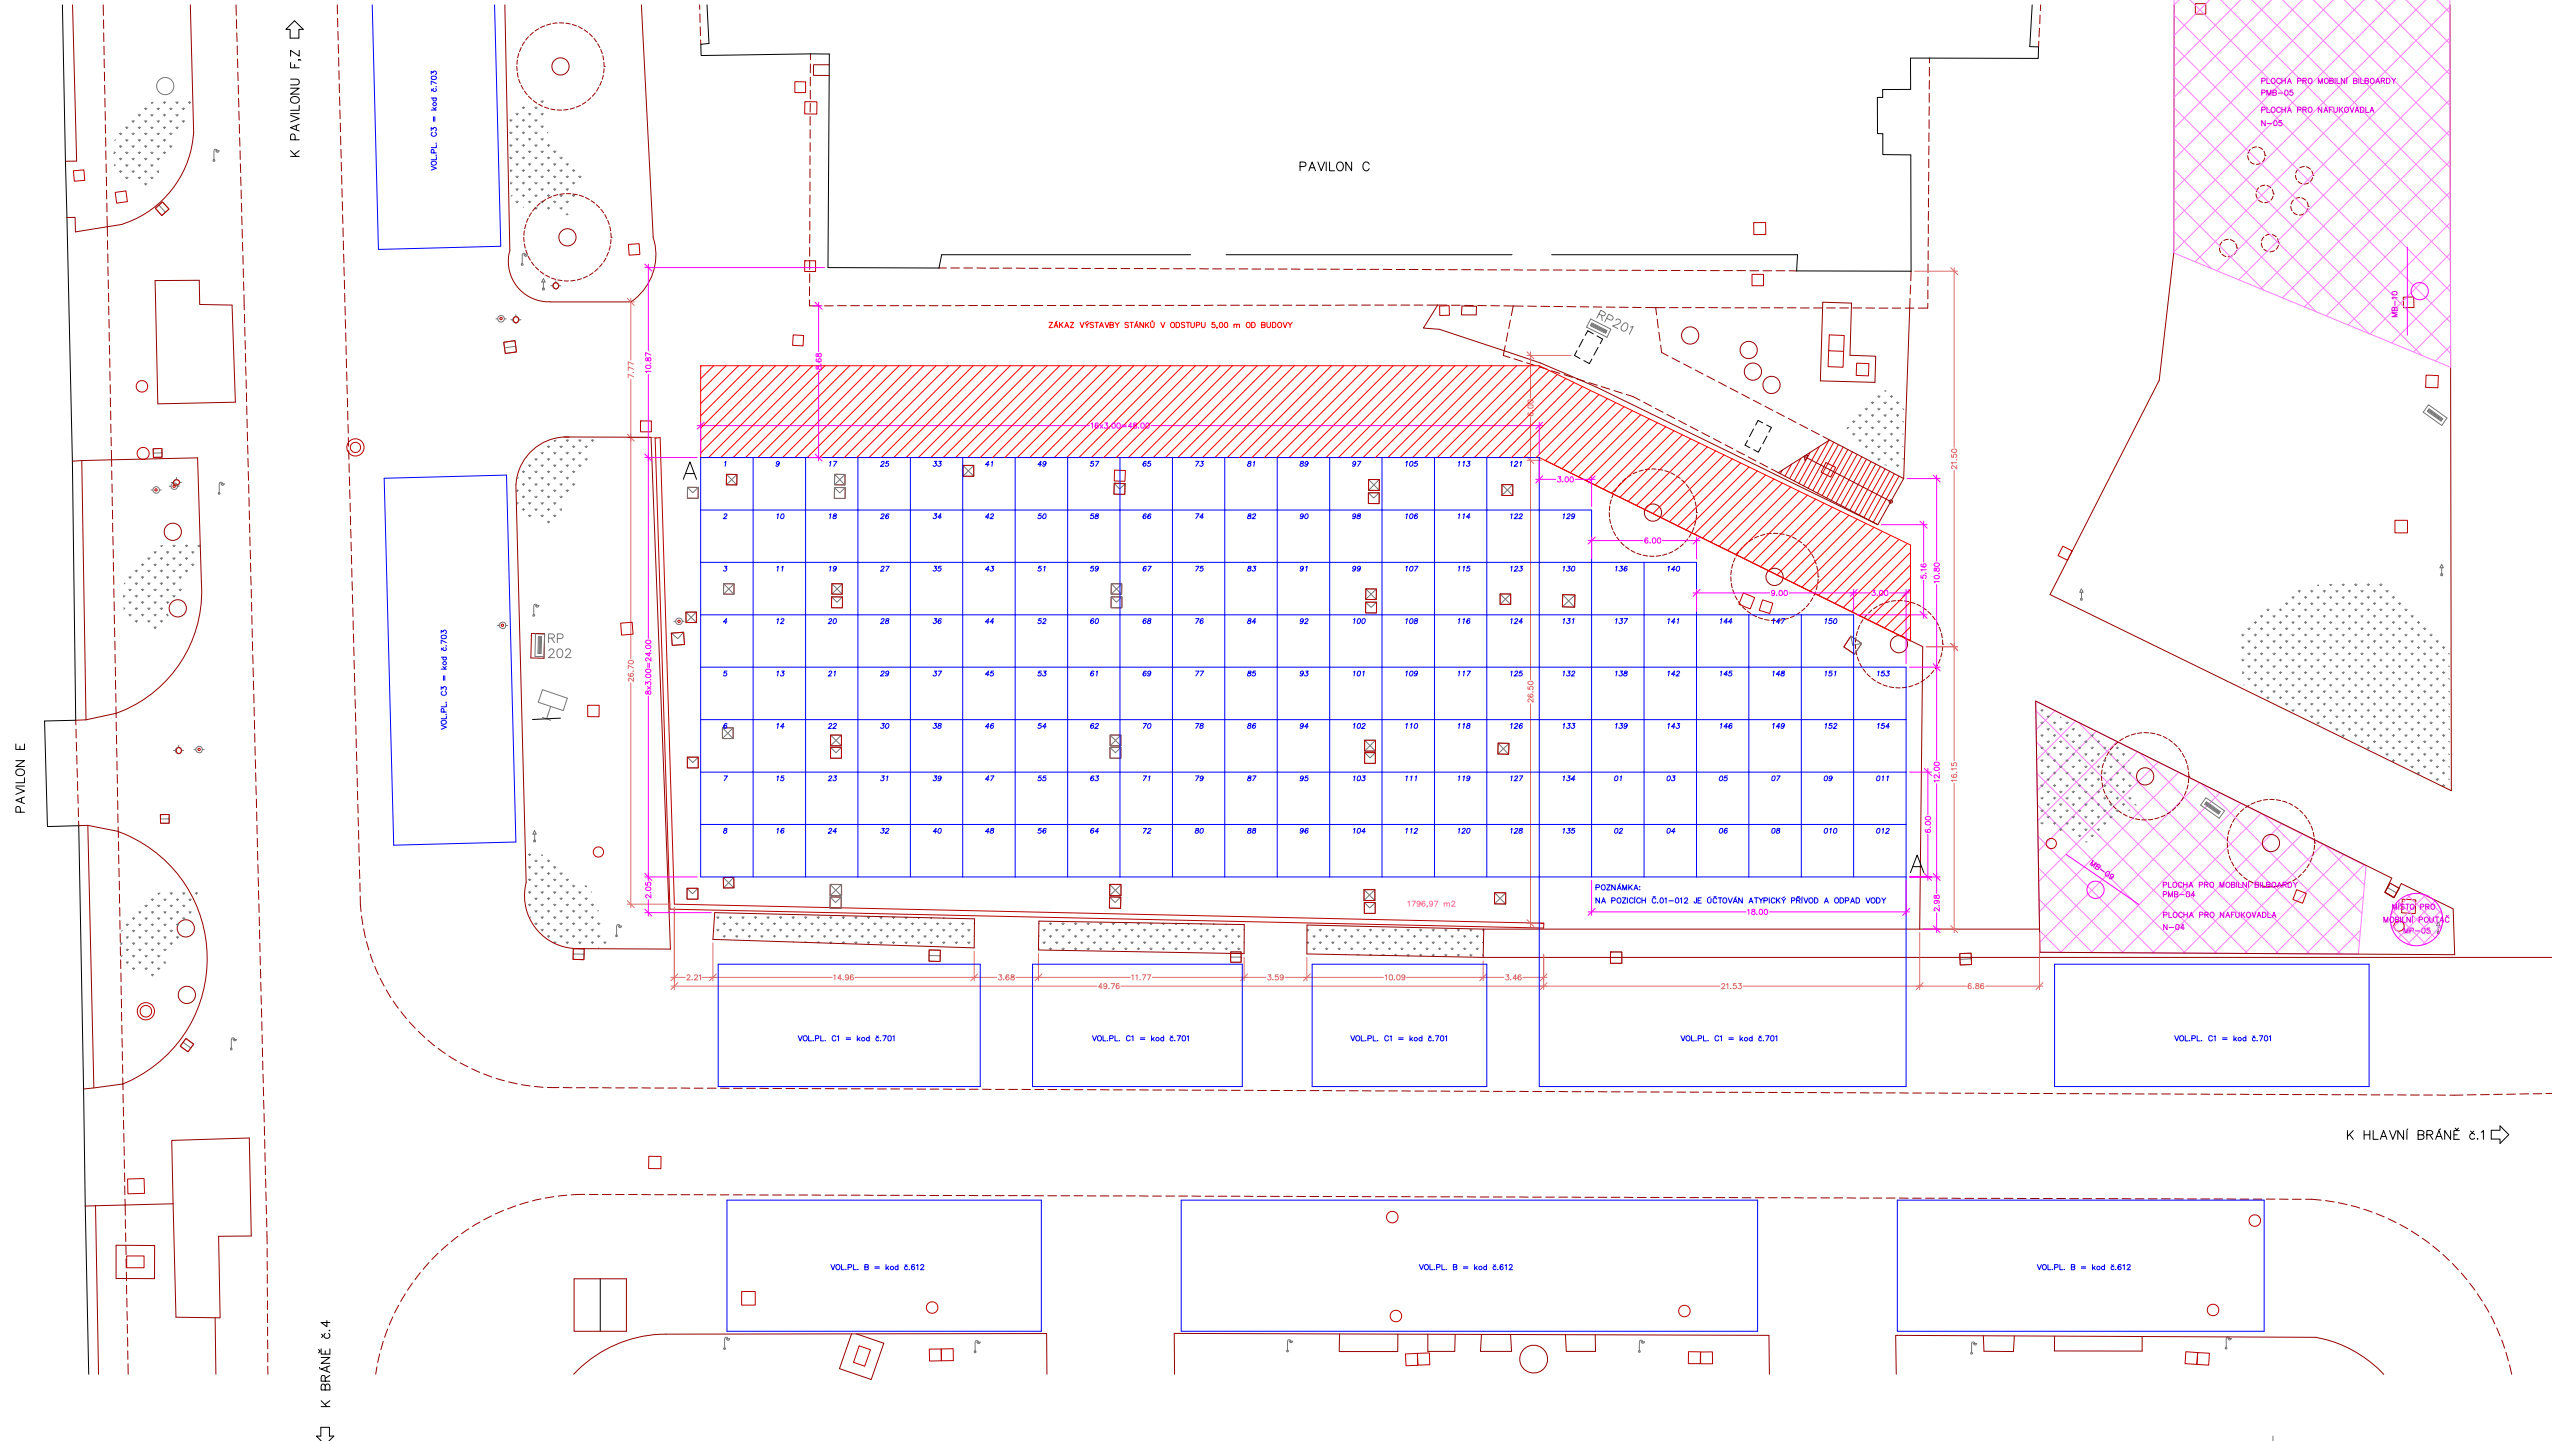


FIGURA	ČÍSLO POZIC	ROZMĚR FIGURY	PLOCHA	POVRCH
A	1-154, 01-012	60,00 x 24,00 m	1.484,00	ASFALT
			ČISTÁ VÝSTAVNÍ PLOCHA CELKEM m ² :	1.484,00
			HŘEBÍKÁ VÝSTAVNÍ PLOCHA CELKEM m ² :	1.796,97

LEGENDA ZNAČEK:

	ROZVADĚČ		KONSTRUKCE NAD ÚROVNÍ REZU ROZHRANÍ VODOROVNĚ
	ROZVADĚČ SLABOPROUDŮ		ZAKÁZANÁ PLOCHA ZAKAZ ZASTAVBY
	ŠACHTA ELEKTRO		SPECIÁLNÍ PLOCHA PONECHAT VOLNÝ PŘÍSTUP
	ŠACHTA - ELEKTRO, SLABOPROUD		PLOCHA PRO REKLAMNÍ NOSIČE
	ŠACHTA - SLABOPROUD		SPÁD PLOCHY
	POKLOP TOPNÉHO KANÁLU		INFOTABULE
	ŠACHTA - VODA, ODPAD		DOPRAVNÍ ZNAČKA
	ŠACHTA - VODA, ODPAD, STLŽOVÝCH		STROMY - ZELENĚ
	SMĚRNÍ VPUSŤ		TRÁVNÍK
	HYDRANT (NAZORNÁ POZICE)		SOKOLNICE
	TELEFONNÍ AUTOMAT		
	VEREJNÉ ROZHLÁS		
	VEREJNÉ OSVĚTLENÍ		

8,00 VÝŠKOVÁ KOTA
8,00-208,00 VÝŠKOVÁ KOTA VZTAŽENÁ K NADMOŘSKÉ VÝŠCE
CHARAKTERISTIKA PLOCH: ASFALTOVÝ POVRCH

STAV KE DNĚ:

PLÁNOVÉ:	03.11.2007		BVV Valterový Brno
VYHOTOVIL:	H.Čižebný - PŠA OS		H.Čižebný
ZAMĚL:	GEODEZE BRNO s.r.o.	SPRAVA RASTRU:	H.Čižebný
OSD:		HLAVNÍ ENERGIK:	Ing. Jiří Písař
3		PO + BOZP:	Libor Písař
KÓD PLOCHY:	700	MĚRITVO: 1:200	700-1
VOLNÁ PLOCHA "C" TYP RASTRU: ZÁKLADNÍ			